


図種	現況図	
所在	和歌山市布施屋260番1 外7筆	
用紙サイズA3	作成日	R4.8.30
	縮尺	1/500
作成者  岩出市西国分476-4 有限会社 NAO企画 代表取締役 小池 直哉 TEL (0736)69-5514 FAX (0736)69-5524	図面番号	
	2	

●T2


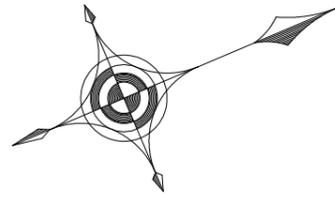


フェンス (外周)
H = 1500 mm

フェンス (パワコン周り)
10m × 8m H = 1800 mm
門扉 H = 1800 mm W = 2000 mm 片開き

モジュール: RSM132-8-645BMDG 1,412枚
単段式 営農型架台 モジュール角(南西向き5°) 前後離隔300mm

図種	土地利用計画図	
所在	和歌山市布施屋260番1 外7筆	
	作成日	R4.11.4
	縮尺	1/500
作成者	岩出市西国分476-4 有限会社 NAO企画 代表取締役 小池 直哉 TEL (0736)69-5514 FAX (0736)69-5524	
	図面番号	3

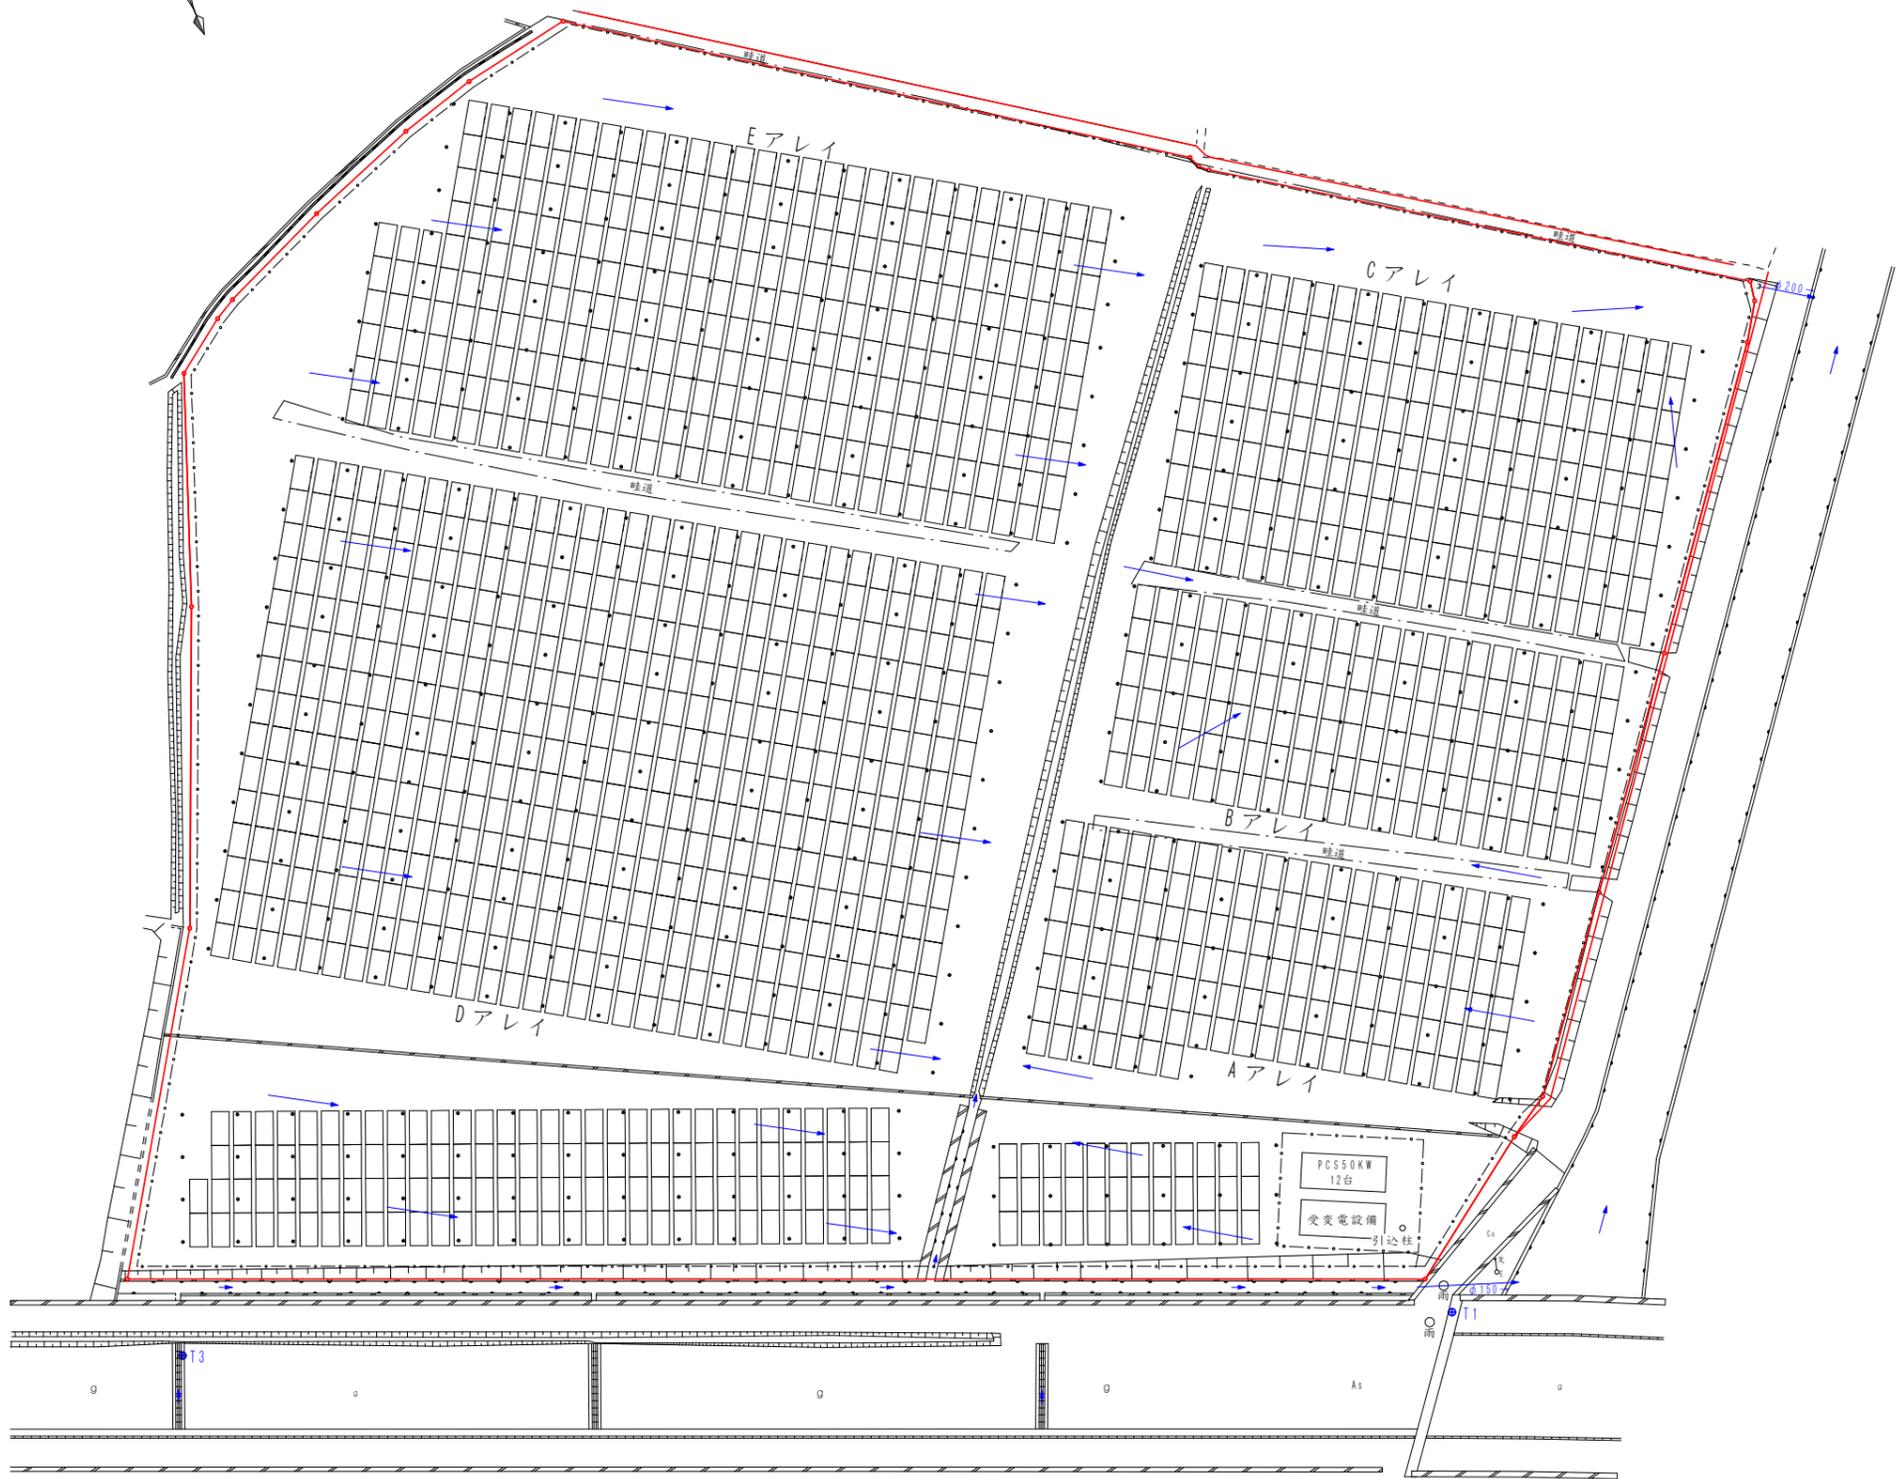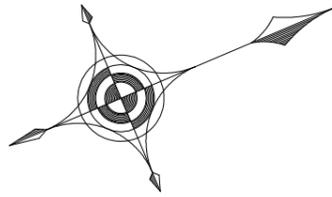

造成行為はなし整地程度
排水については現況と同じ



排水方向

フェンス (外周)
H = 1500 mm

フェンス (パワコン周り)
10m x 8m H = 1800 mm
門扉 H = 1800 mm W = 2000 mm 片開き

モジュール: RSM132-8-645BMDG 1,412枚
単段式 営農型架台 モジュール角(南西向き5°)前後離隔300mm

図種	排水計画平面図	
所在	和歌山市布施屋260番1 外7筆	
作成日	R4.11.4	縮尺
用紙サイズ	A3	縮尺
縮尺	1/500	図面番号
作成者	岩出市西国分476-4 有限会社 NAO企画 代表取締役 小池 直哉 TEL (0736)69-5514 FAX (0736)69-5524	4